




Planta Implantação / Pavimento Térreo
Escala 1:100

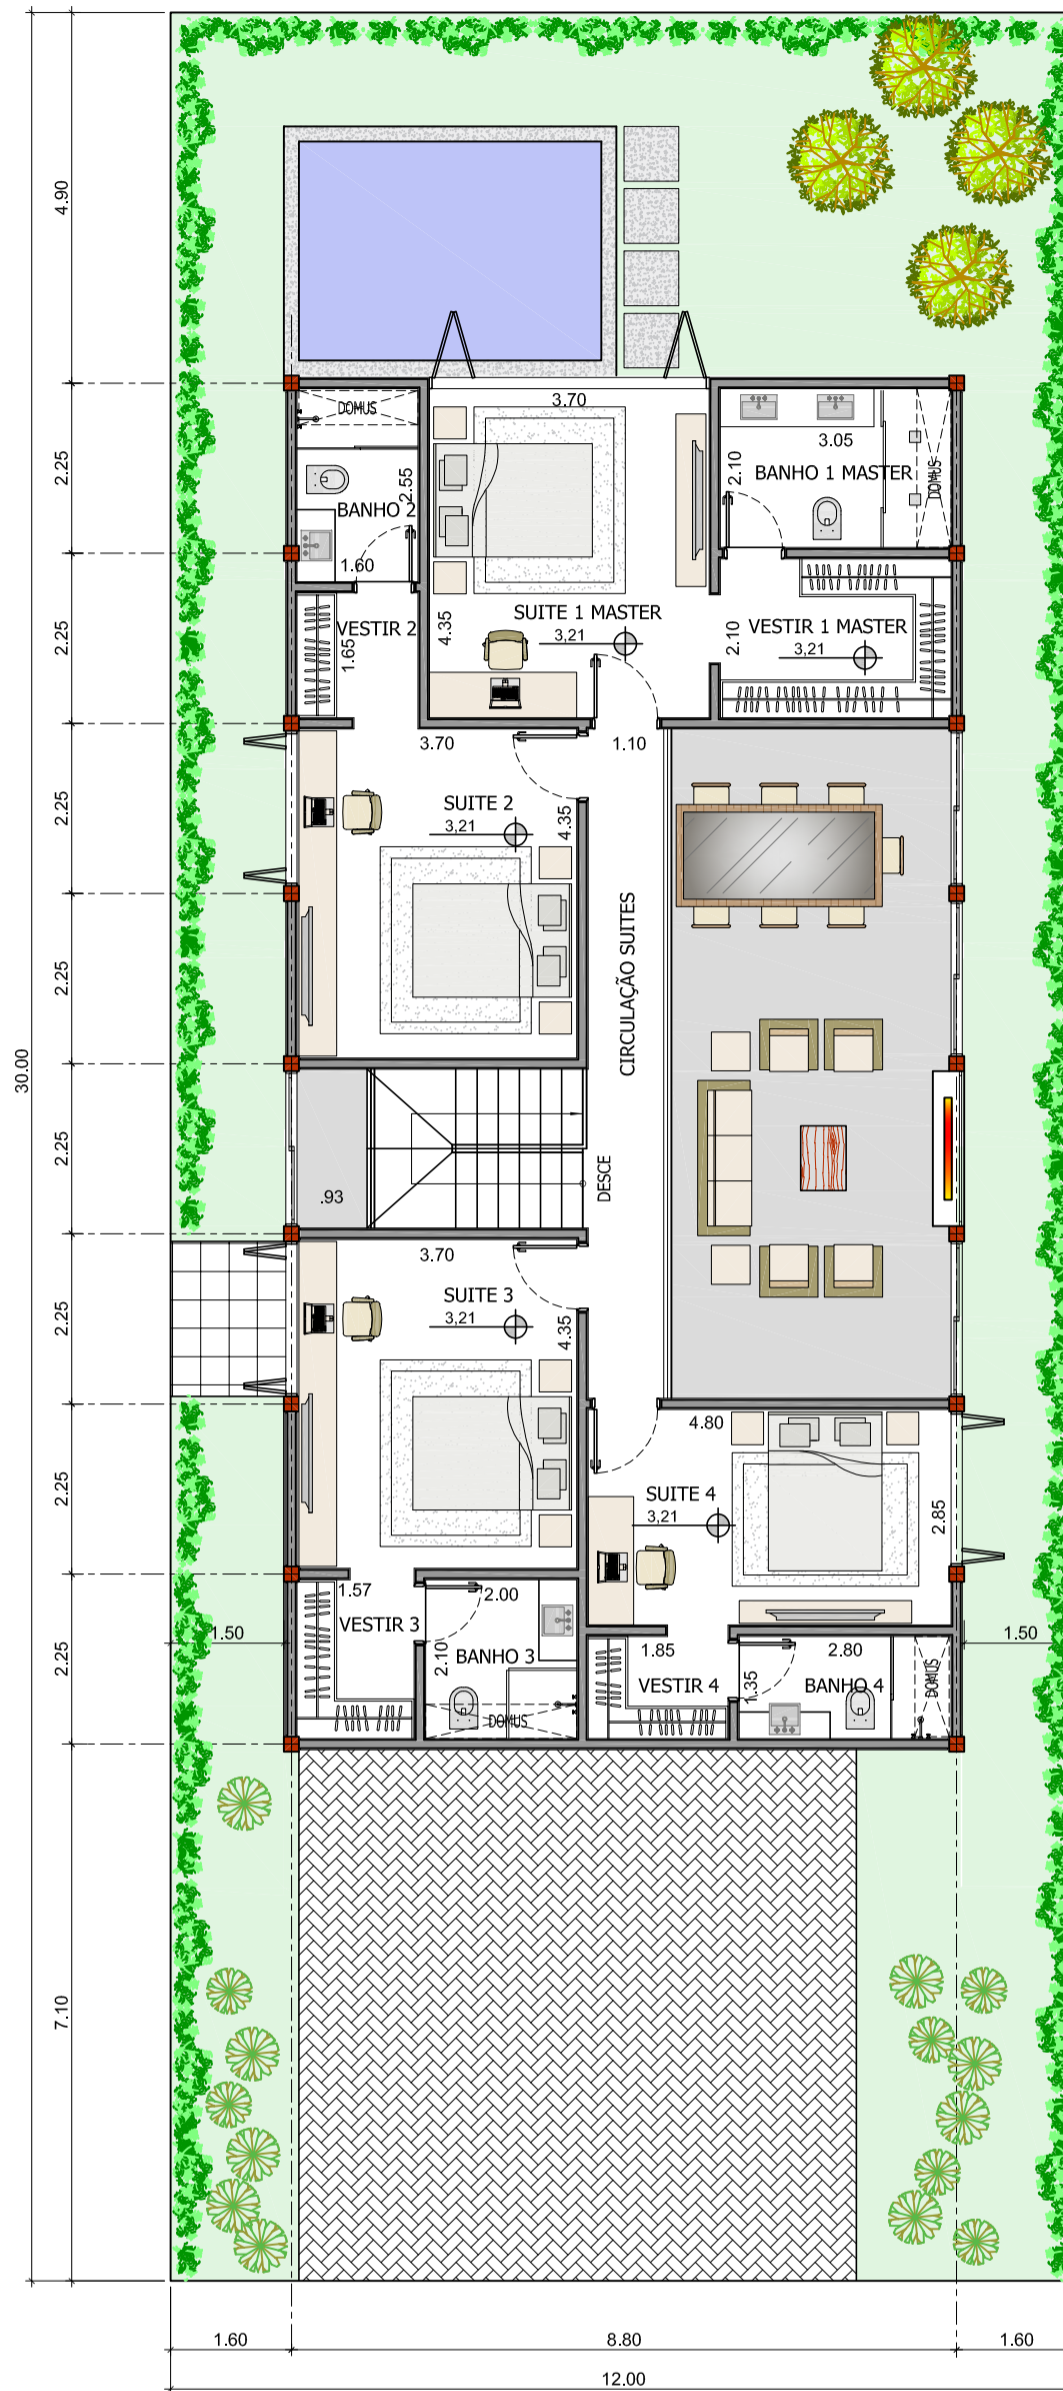

Planta Implantação / Pavimento Superior
Escala 1:100

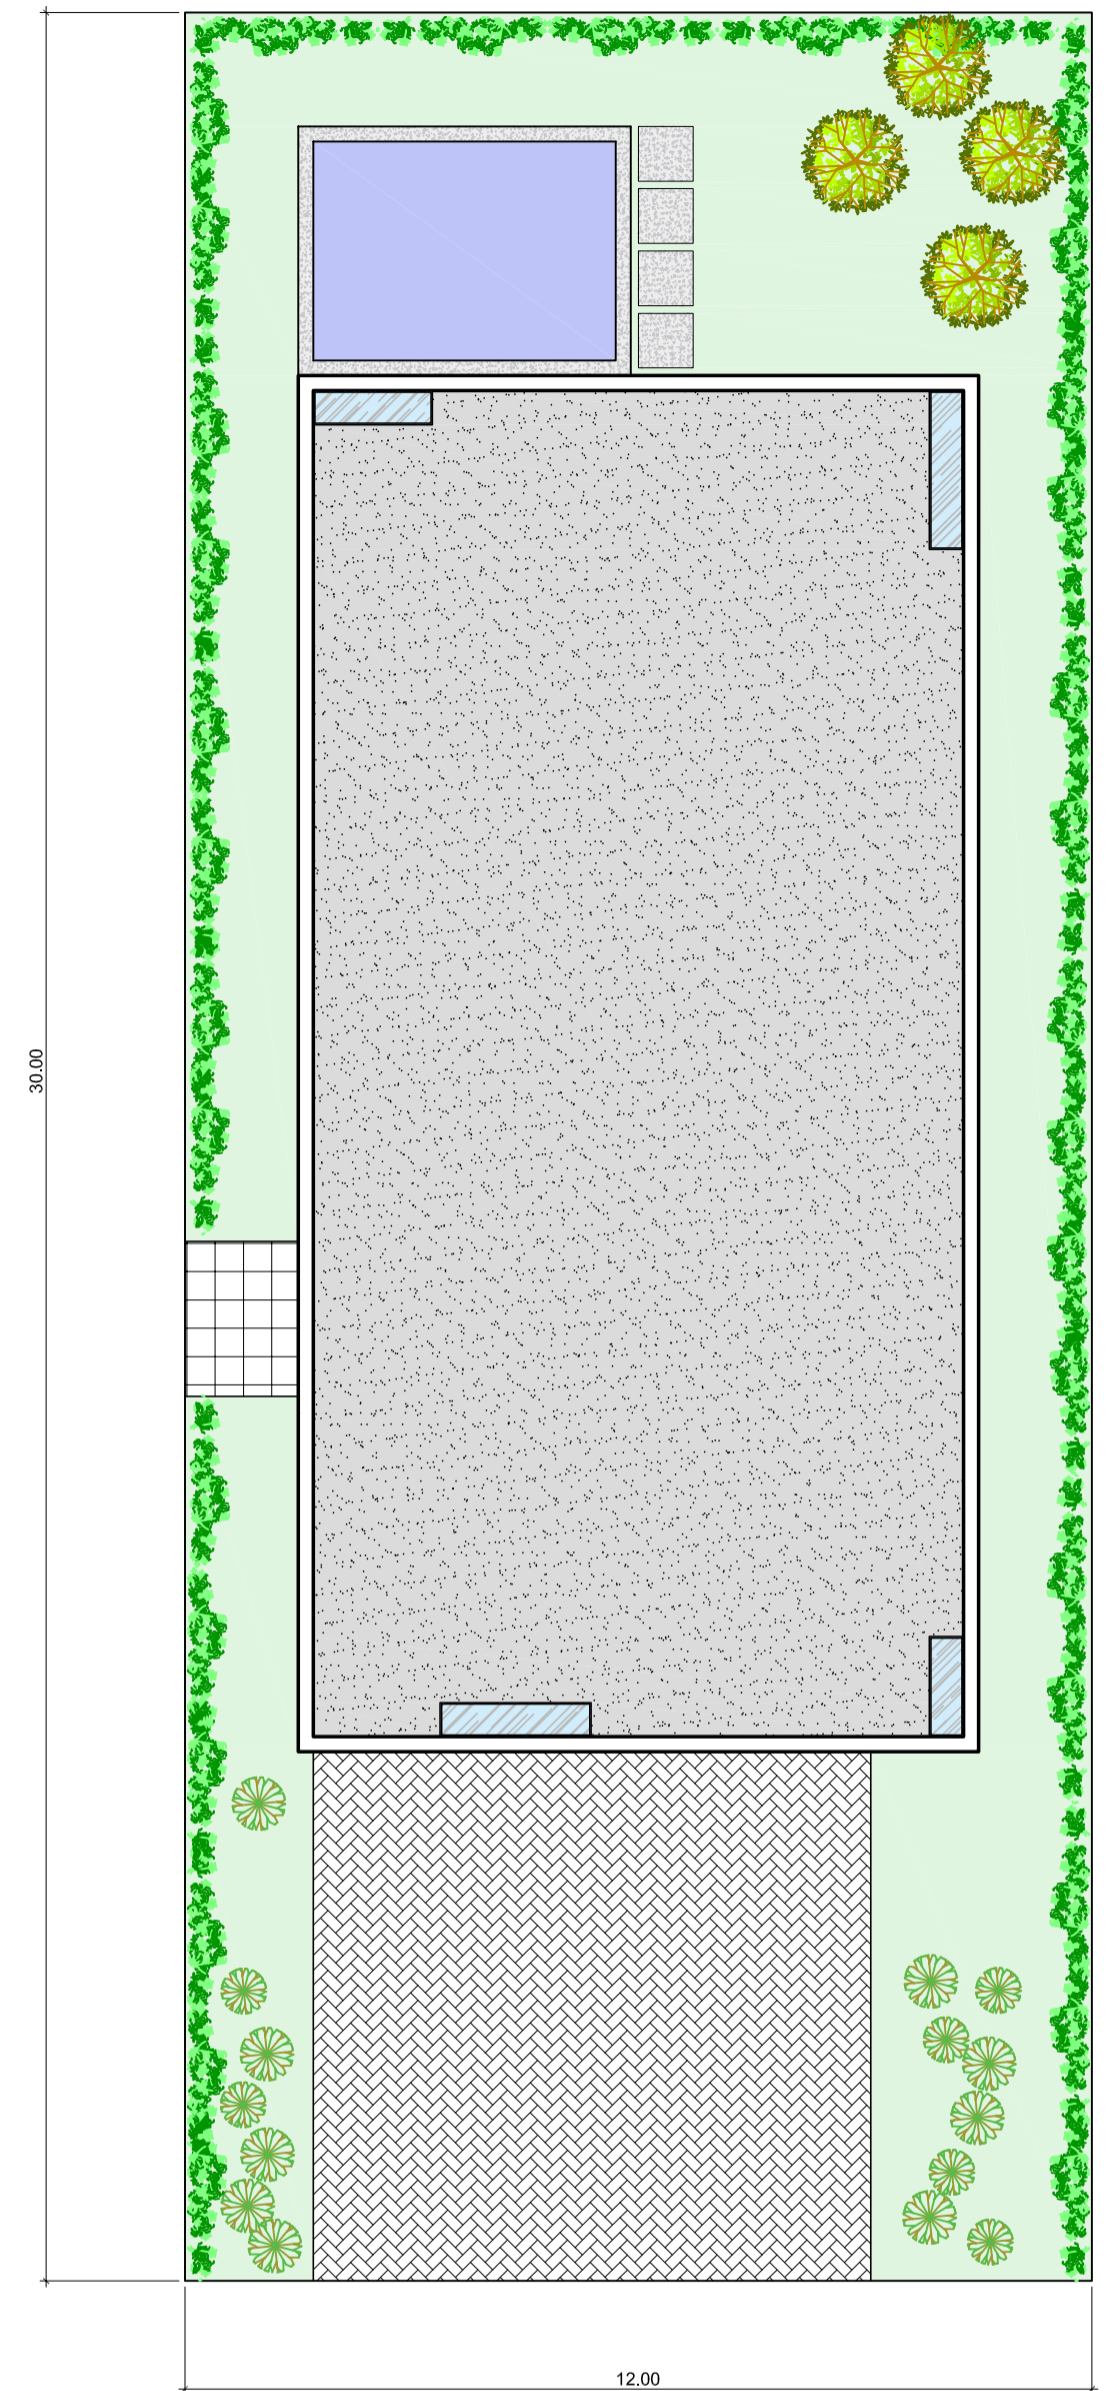

Planta Implantação / Cobertura
Escala 1:100

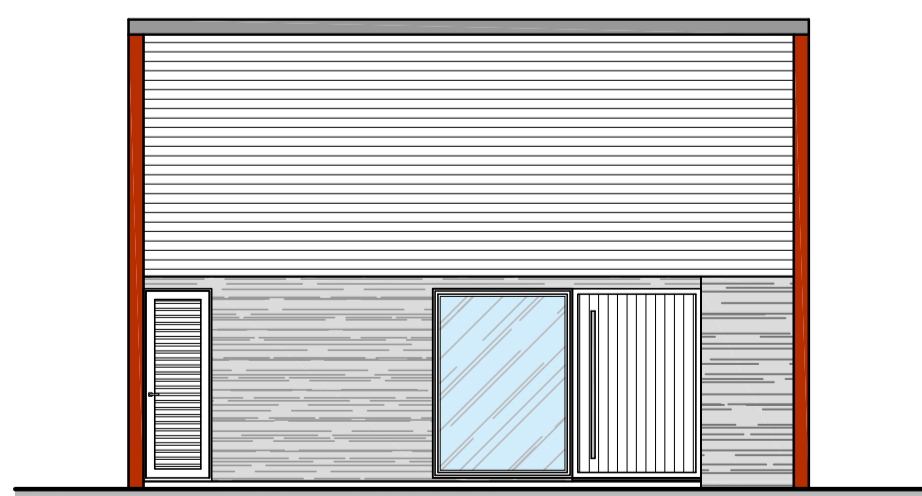

Elevação Frontal
Escala 1:100

QUADRO DE ÁREAS	
Terreno (12,00x30,00)	A = 360,00 m ²
Térreo	A = 163,80 m ²
Superior	A = 120,25 m ²
Piscina	A = 11,60 m ²
Total Final	A = 295,65 m ²

DIREITOS AUTORAIS RESERVADOS

OBRA

RESIDENCIA UNIFAMILIAR

LOCAL

CAMPOS DE SANTO ANTONIO III - ITU/SP

REFERENTE / ETAPA

ESTUDO PRELIMINAR 1; PLANTAS / ELEVAÇÃO FRONTAL

CLIENTE

CAMPOS DE SANTO ANTONIO III - ITU/SP

ESCALA

1:100

DATA

ABRIL/24

FOLHA

01

REVISAO

CAMARGO RIBEIRO
Arquitetura e Gerenciamento de Construção

Alameda Portela, 306 - Condomínio Portela - Itu - SP
Tel:(11) 4022-8781 e-mail: rrib@camargo.com.br