


PLANTA PAV. TÉRREO
 ESC.: 1/100

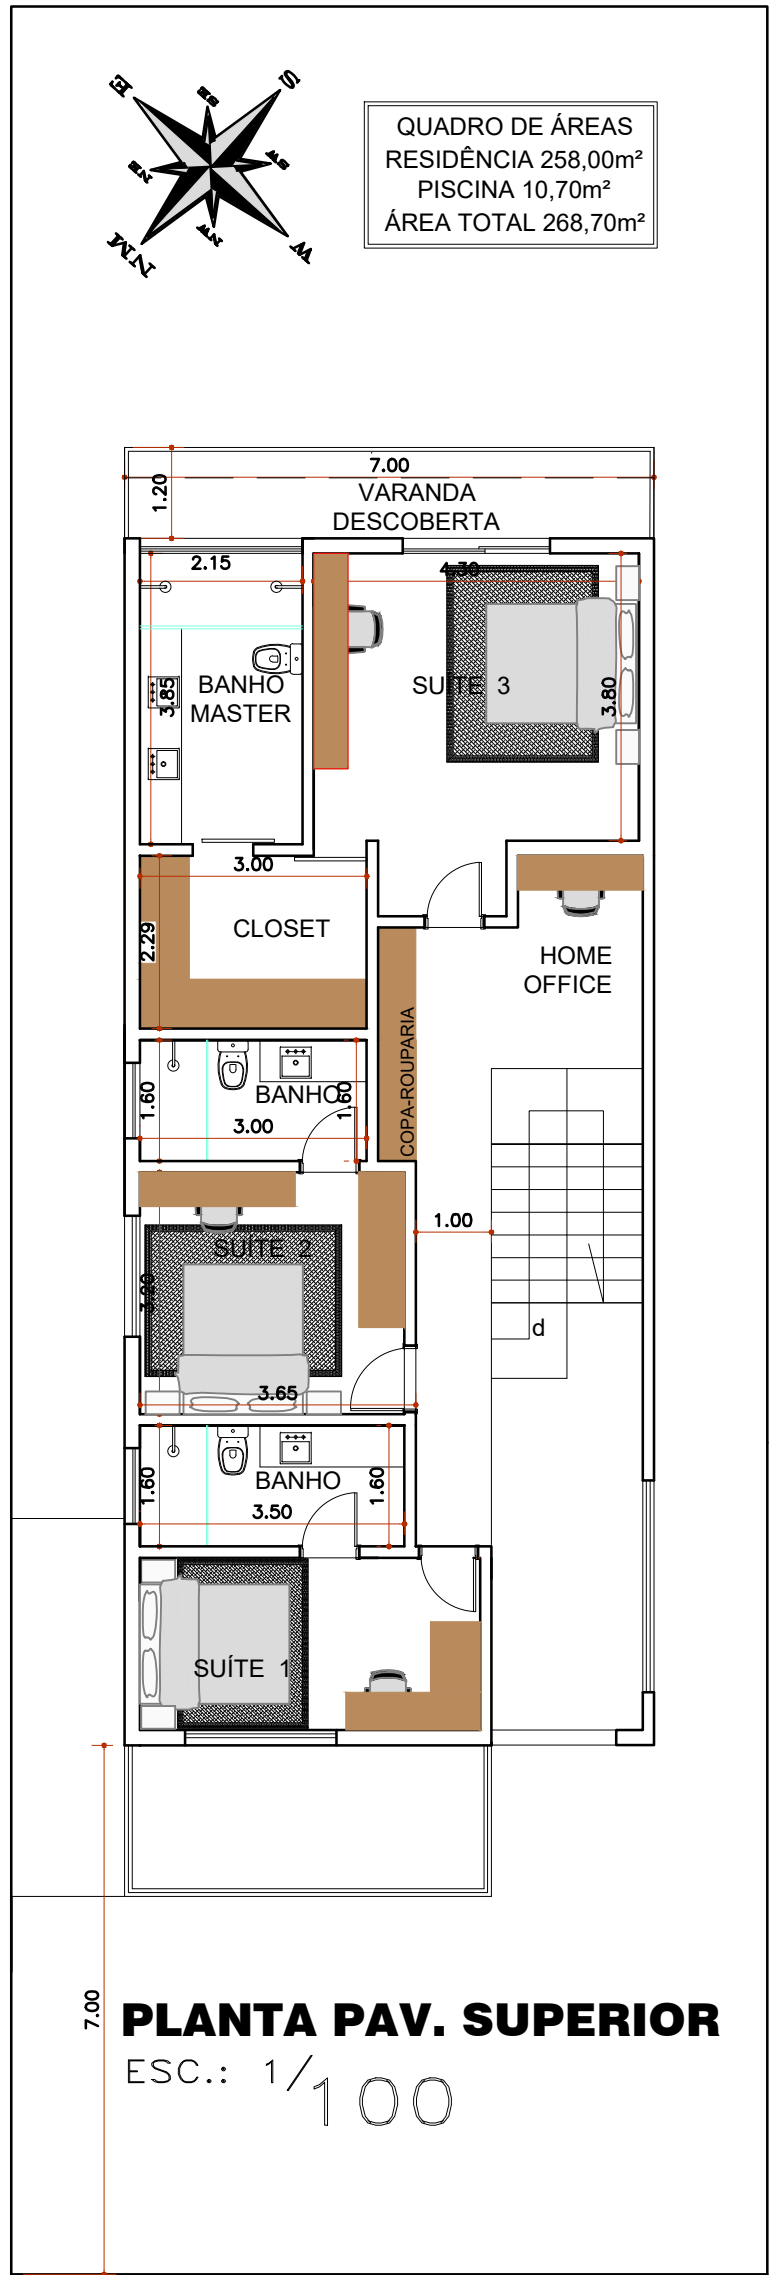

QUADRO DE ÁREAS

RESIDÊNCIA	258,00m ²
PISCINA	10,70m ²
ÁREA TOTAL	268,70m ²

CLIENTE: VILLAS SANTO ANTONIO

ENDEREÇO: Q.22, L.16, VILLAS SANTO ANTONIO, ITU-SP

ASSUNTO: ANTE-PROJETO

DATA: 01/10/2025

ESCALA: 1:100

REVISÃO: 00

DESENHISTA: MARIA ALICE NARDY

RESPONSÁVEL: ARQ. MARIA ALICE NARDY

FOLHA: 01/01

Maria Alice Nardy Arquitetura
 Av. Prudente de Moraes, 210, UNIOFFICE sl.342 - Vila Nova - Itu/SP
 www.manardy.arq.br