




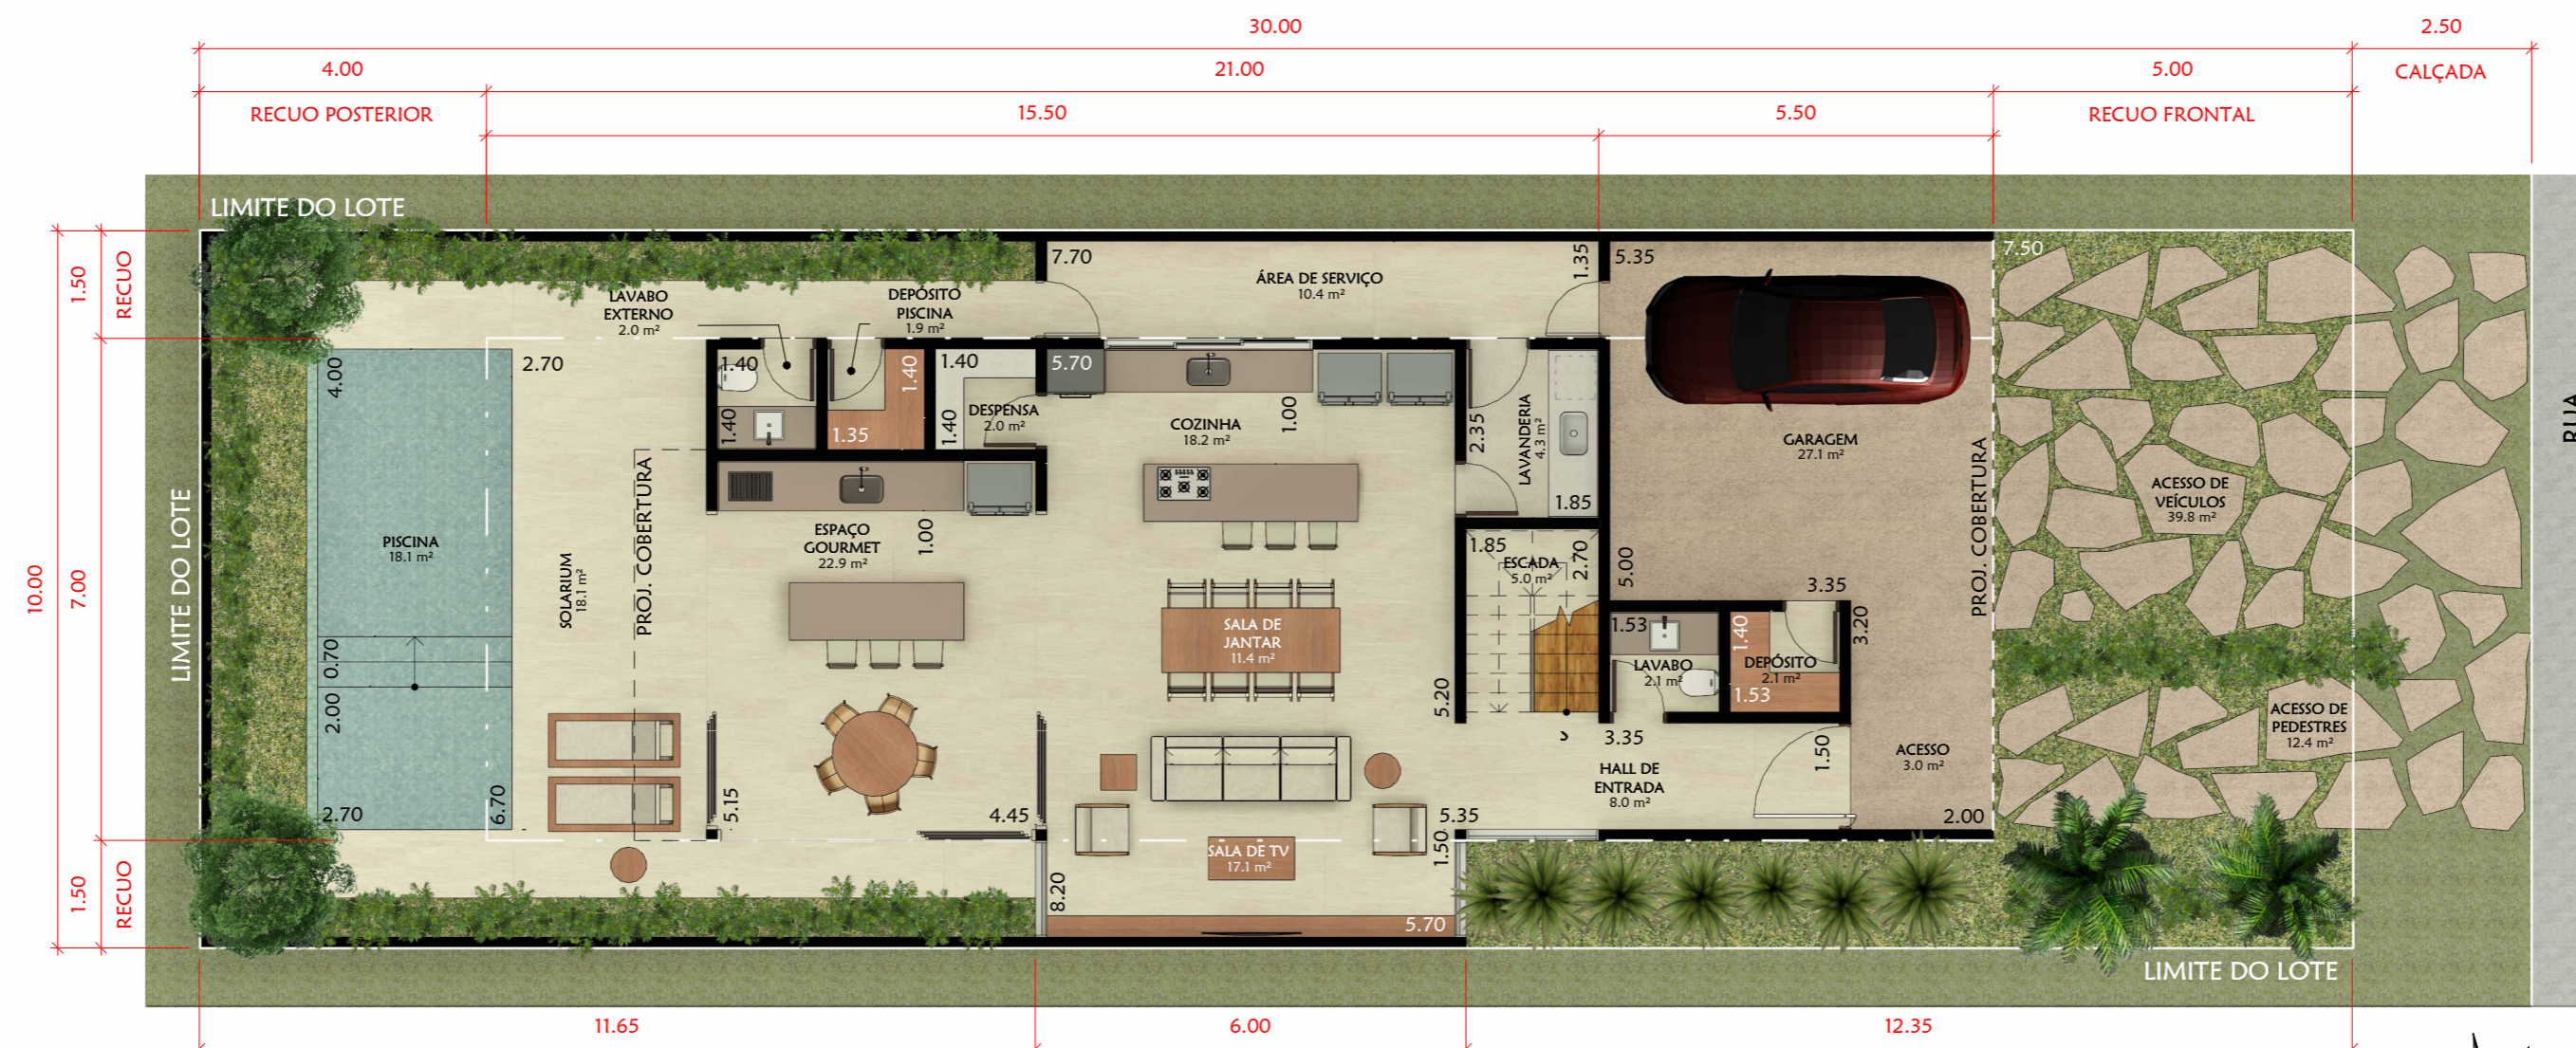

PAVIMENTO SUPERIOR
Esc: 1 : 100

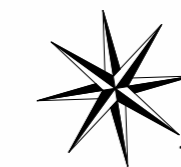

PAVIMENTO TÉRREO
Esc: 1 : 100

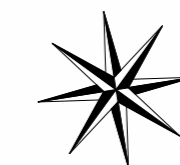

PAVIMENTO TÉRREO = 148,36m²
 PAVIMENTO SUPERIOR = 87,66m²
 TOTAL RESIDÊNCIA = 236,02m²
 PISCINA = 21,00m²
 TOTAL GERAL = 257,02m²

PABLOLANZA
ARQUITETURA

PROPRIETÁRIO: itu sp | 11 2429-3161 | contato@pablolanza.com.br | www.pablolanza.com.br | @pablo_lanza_arq

VILLAS STO. ANTÔNIO
 LOCAL:
VILLAS STO. ANTÔNIO - ITU/SP
 TEMA:
PLANTA DE APRESENTAÇÃO - LOTE 300m²
 ESCALA: **1 : 100** DATA: **09/09/2025** DESENHO: **IV** REVISÃO: **R01**

FOLHA:
01